


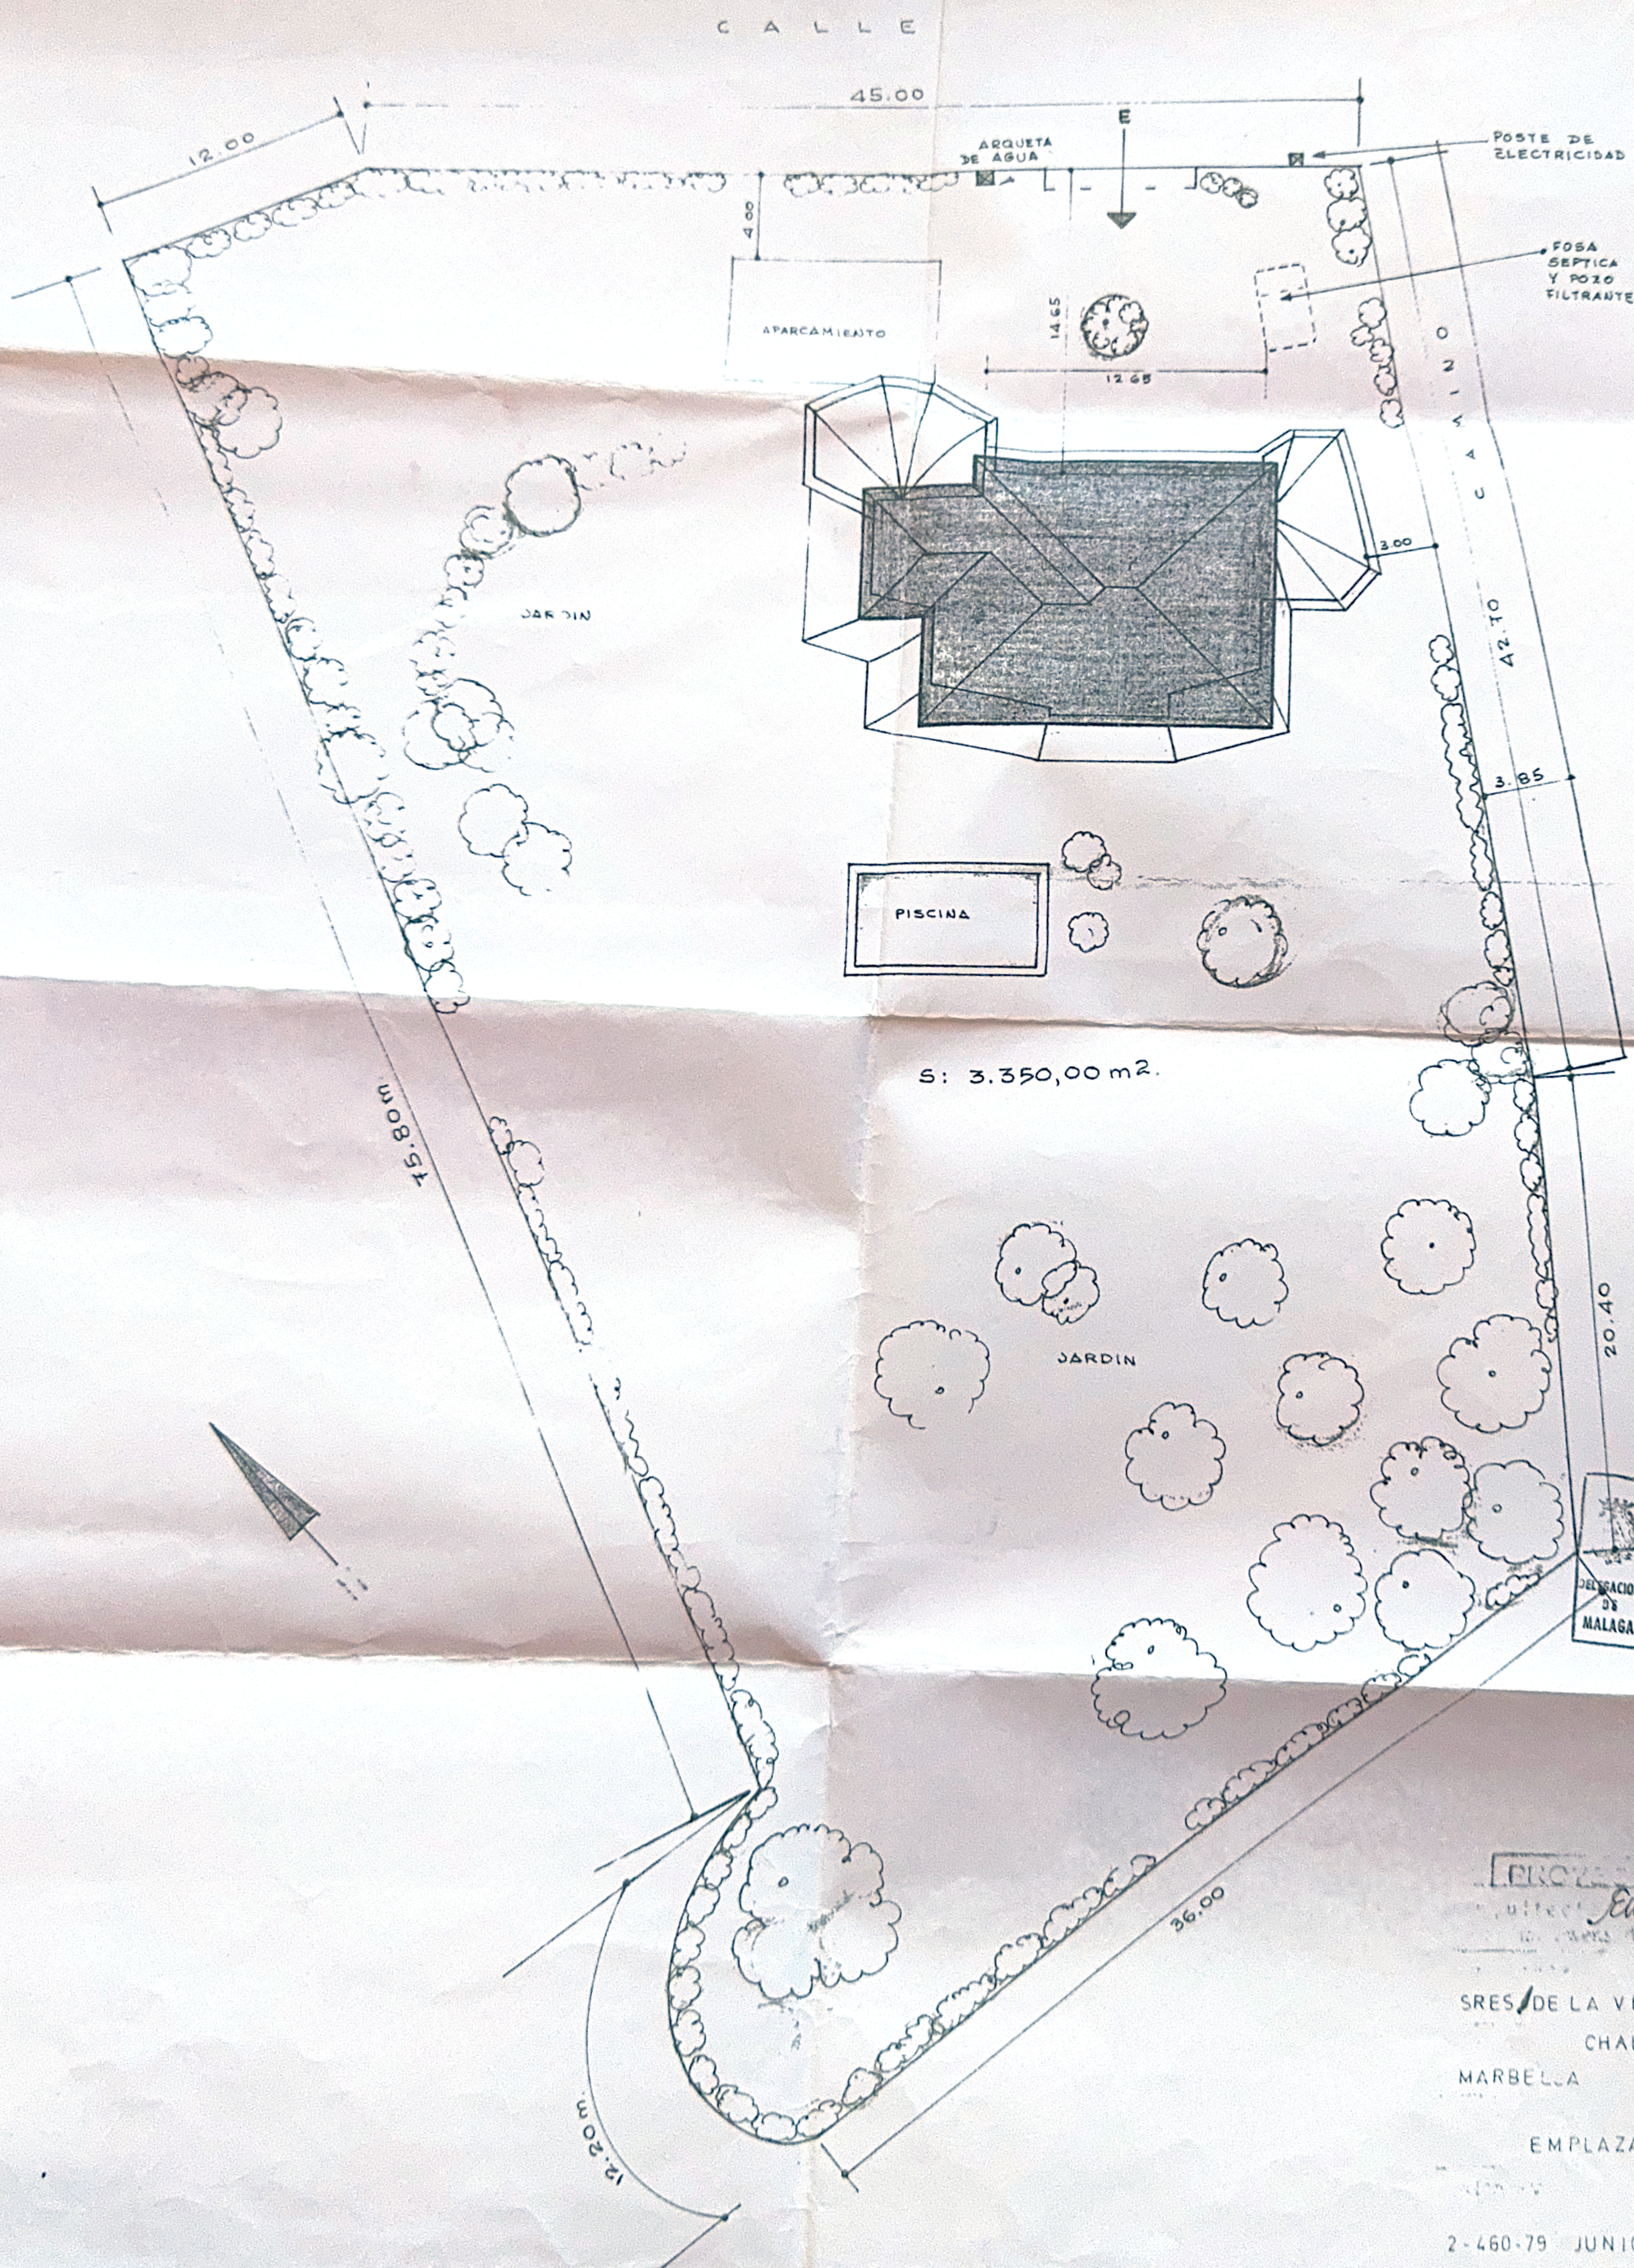

S: 3.350,00 m².



PROYECTO BASICO I

Arquitecto *E. Orenadellena*

10.000.000 de pesetas

SRES. DE LA VEGA

CHALET EN ZONA 9

MARBELLA

EMPLAZAMIENTO

2-460-79 JUNIO
1979

1200