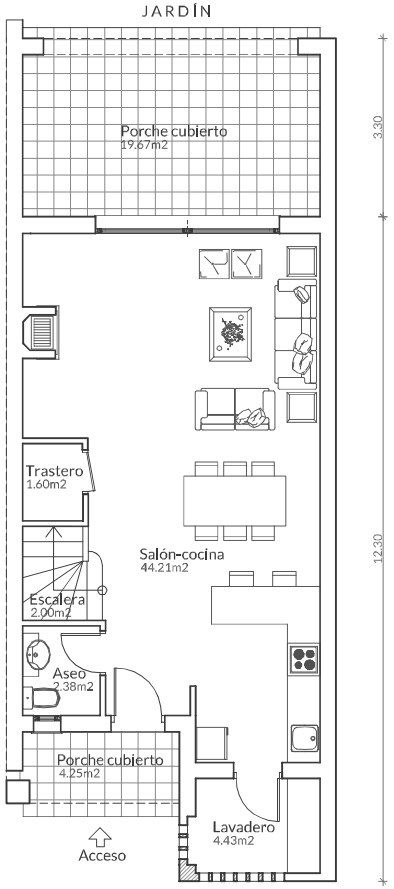

Planta baja

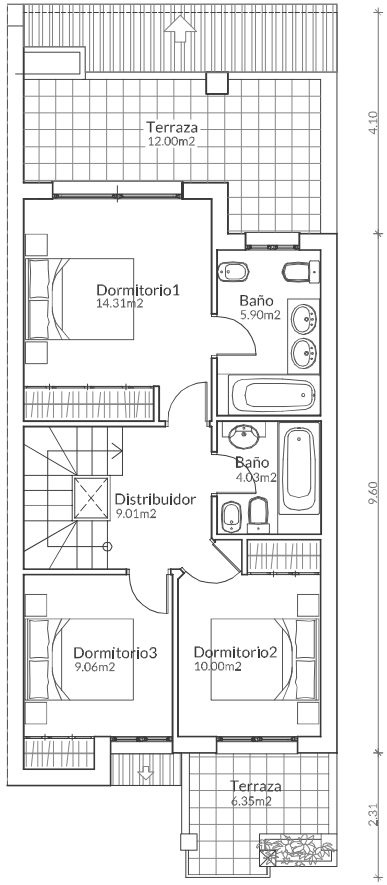

Planta alta

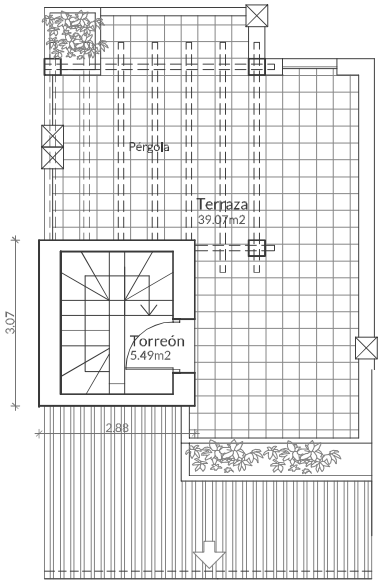

Cubierta

0 ESCALA 1:100 5M

Situación

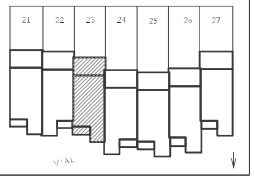

VIVIENDA Nº 25

Superficie útil cerrada: 111.70 m2	Superficie útil total: 122.87 m2	Superficie Terrazas: 57.42 m2
Superficie construida cerrada: 135.93.m2		Porches cubiertos: 23.88 m2

Alejandro Toré Guerrero
Francisco J. Torres Delgado

Proyecto: LEVANTAMIENTO DE PLANOS
Promotor: Corporación Martioro, S.L.
Situación: Blvd. Louis Pasteur, 6 de Belleville, Benahavís

Plano: VIVIENDA 21
Escala: 1:100 @A3

Se prohibe expresamente las siguientes circunstancias: La identidad y habilitación profesional del arquitecto autor del trabajo y la integridad formal y corrección documental según normativa aplicable.

ARQ.: TORRES DELGADO, FRANCISCO JOSE
TORE GUERRERO, ALEJANDRO

PROMOTOR: CORPORACION MARTIORO, S.L.
OBJETO: INFORME TECNICO Y CERTIFICADO
LOCALIZACION:29679 - BENAHAVIS

arquitectos

Fecha: 2020
Plano Nº: 3.5

VISADO TESTIMONIAL
17/07/2020 - Nº Expte 2020/002279/001
COLEGIO OFICIAL DE ARQUITECTOS DE MÁLAGA