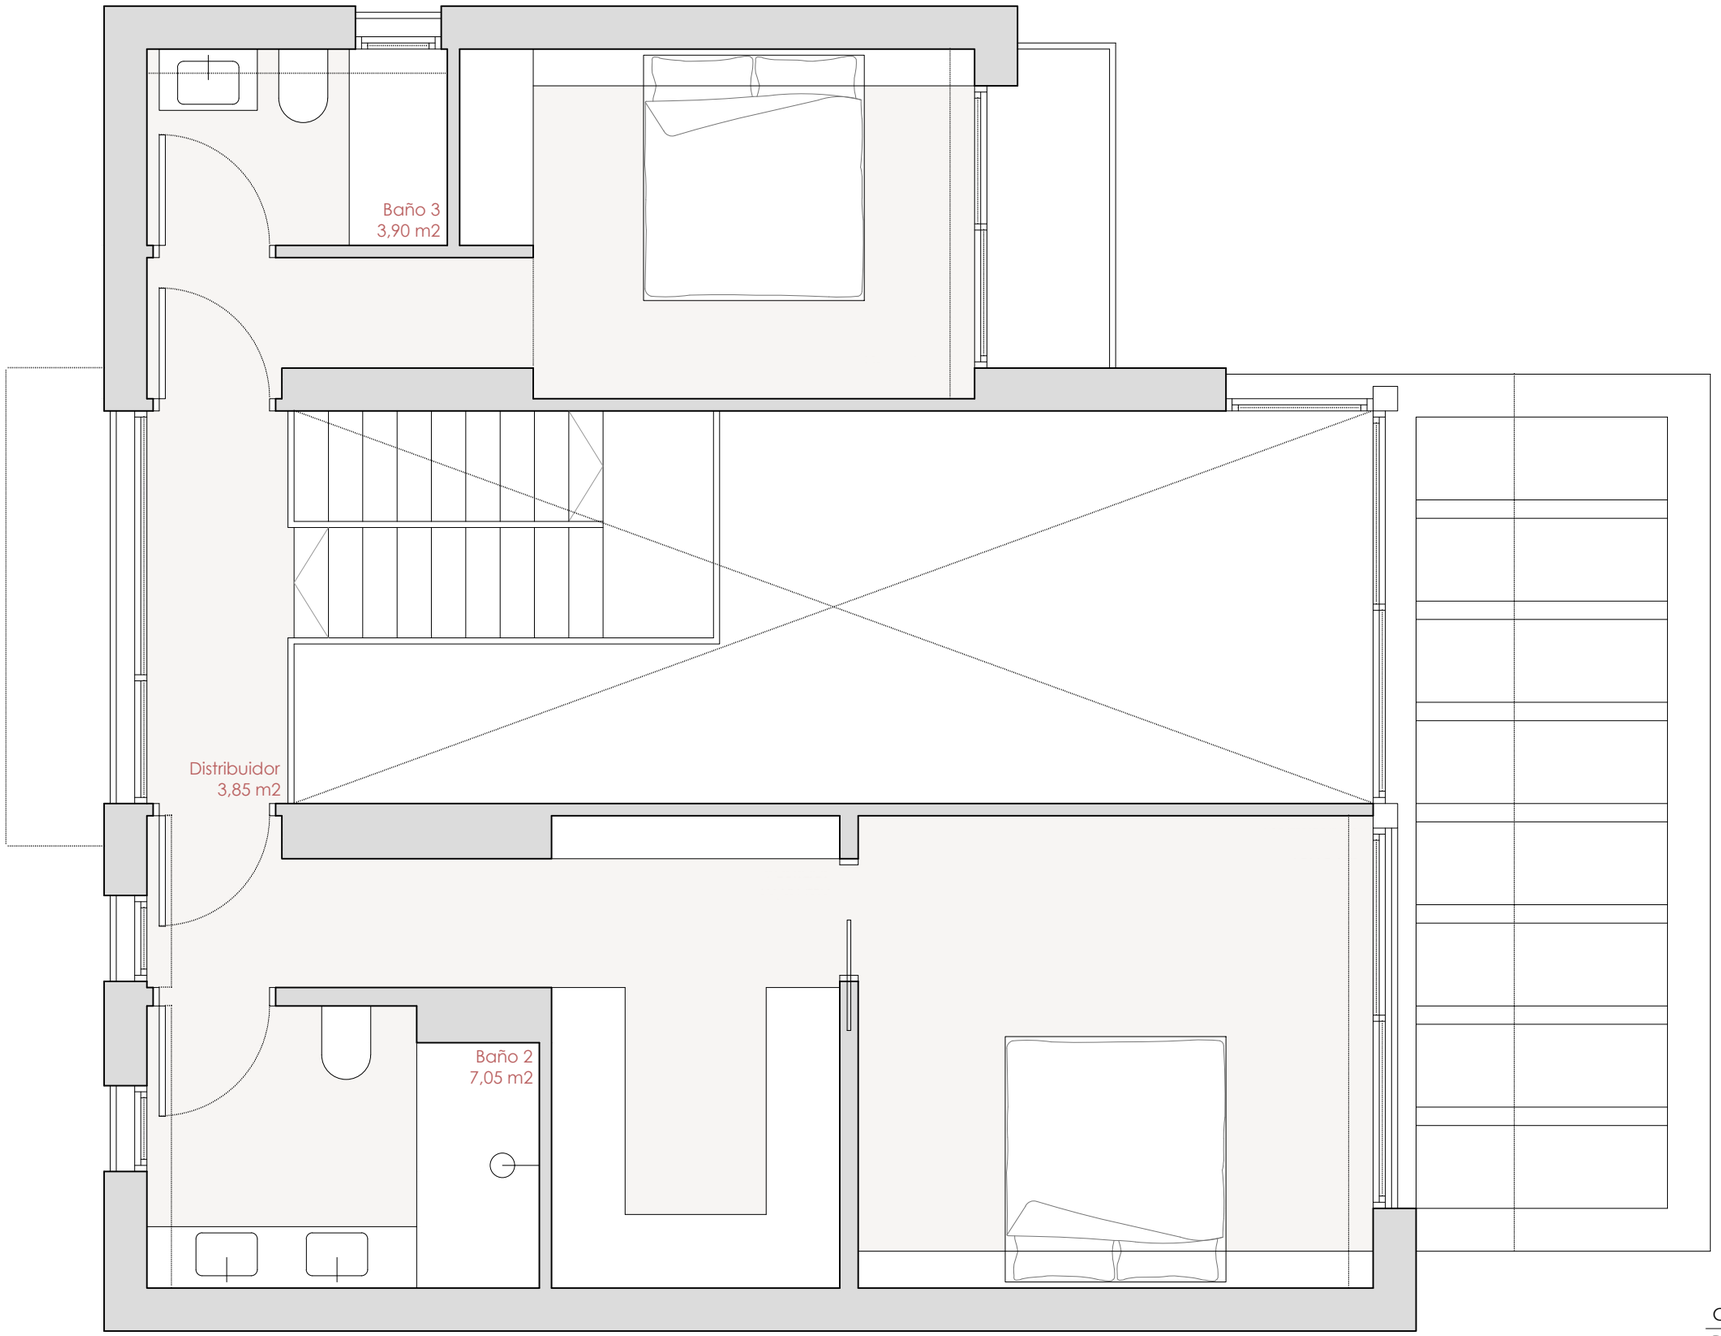


Cuadro superficies	Útil	Construida	Computable
Planta baja - interior	88,25 m²	105,95 m²	105,95 m²
Planta Primera - interior	58,20 m²	75,55 m²	75,55 m²
TOTAL	**146,45 m²**	**181,50 m²**	**181,50 m²**

Piscina = 36,00 m² lámina de agua

TODO HUB D'ARQUITECTURA

arquitectos
Borja Costa Aguilar
Angel Zaragoza Estela

Proyecto
Vivienda Unifamiliar Aislada y Piscina

fase
Proyecto Básico

promotor
Tarraula Activos Inmobiliarios S.L.

situación
C/ Leonardo Da Vinci, 3
Xàbia (Alicante)

fecha
Marzo 2026

escala
(A3) e.1/50

plano
2. DEFINICIÓN ARQUITECTÓNICA
2.1 DISTRIBUCIÓN Y SUPERFICIES

2.1.02

Planta Primera